
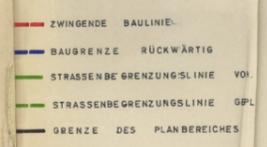
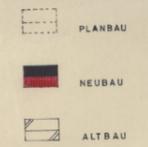
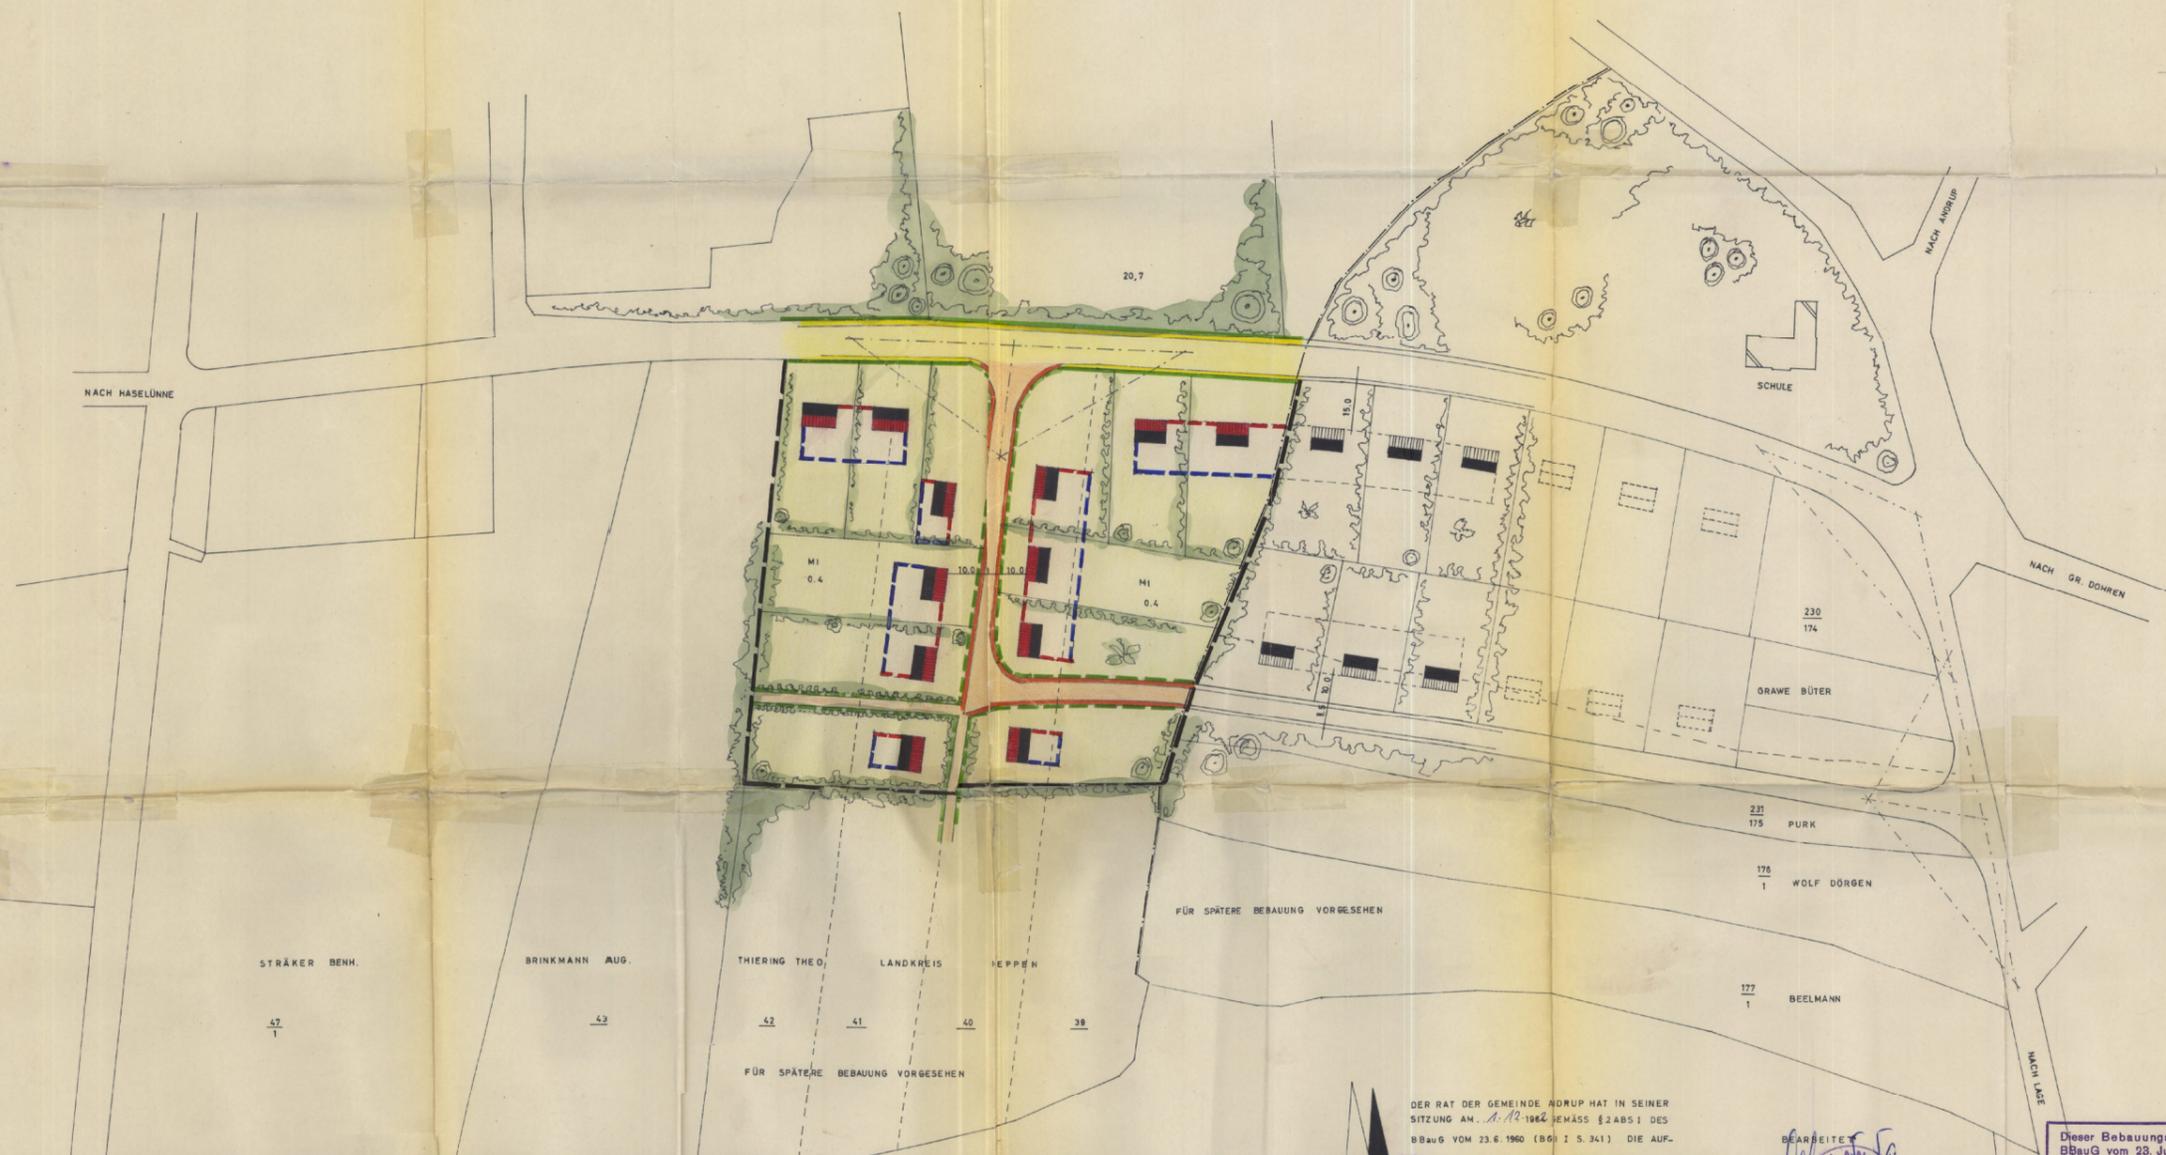


ANDRUP - LAGE KR. MEPPEN

BEBAUUNGSPLAN

DIE TANNEN I

M. 1:1000

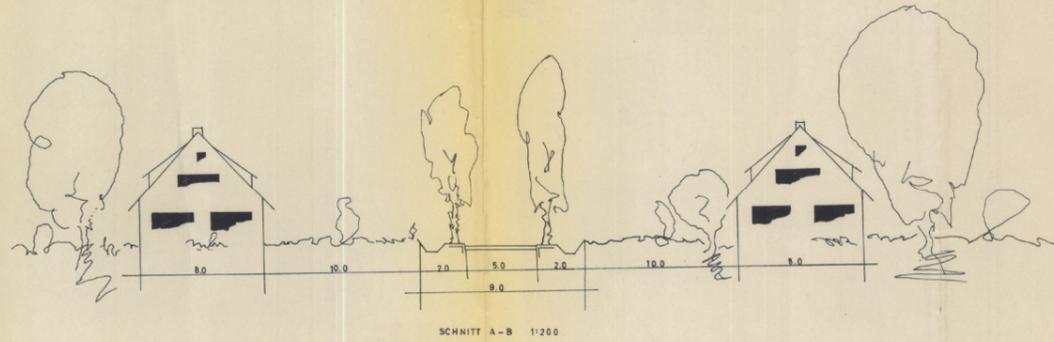

ART UND MASSE DER BÜDLICHEN NUTZUNG

ART	GRZ	GFZ	Z
M1	0,4	0,4	1

DER RAT DER GEMEINDE ANDRUP HAT IN SEINER SITZUNG AM 11.12.1964 GEMÄSS § 2 ABS 1 DES BBAUG VOM 23.6.1960 (BGBL I S. 341) DIE AUFSTELLUNG DIESES PLANS BESCHLOSSEN.

Swining BÜRGERMEISTER
Wickmann RATSMITGLIED

DIESER PLAN HAT GEMÄSS § 2 ABS. 6 BBAUG IN DER ZEIT VOM 11.12.64 BIS 11.01.65 ÖFFENTLICH AUSGELEGEN. ANDRUP, DEN 2.9.1964

Swining BÜRGERMEISTER
Wickmann RATSMITGLIED

DIESER PLAN IST GEMÄSS § 10 BBAUG AM 11.12.1964 DURCH DEN RAT DER GEMEINDE ANDRUP ALS SATZUNG BESCHLOSSEN WORDEN.

ANDRUP, DEN 11.12.1964
Swining BÜRGERMEISTER

BEARBEITET
MEPPEN, DEN 11.12.1964
W. Baurhof BÜRGERMEISTER
W. Baurhof BÜRGERMEISTER

DIESER MIT VERFÜGUNG VOM 30.11.1964 GENEHMIGTE BEBAUUNGSPLAN HAT GEMÄSS § 12 BBAUG VOM 23.6.1960 (BGBL I S. 341) IN DER ZEIT VOM 20.12.64 BIS 6.1.65 ÖFFENTLICH AUSGELEGEN. ANDRUP, DEN 11.12.1964

Swining BÜRGERMEISTER
Wickmann RATSMITGLIED

IN KRAFT GETRETEN GEMÄSS § 12 BBAUG AUF GRUND DER BEKANNTMACHUNG VOM 28.12.64

ANDRUP, DEN 6.1.1965
Swining DER BÜRGERMEISTER

Dieser Bebauungsplan ist gem. § 11 des BBAUG vom 23. Juni 1960 (BGBL I S. 341) mit Verfügung vom 30.11.1964 genehmigt worden. Ortsrichtig, den 30.11.1964

Der Regierungspräsident
M. Moser Oberregierungsbaudirektor