


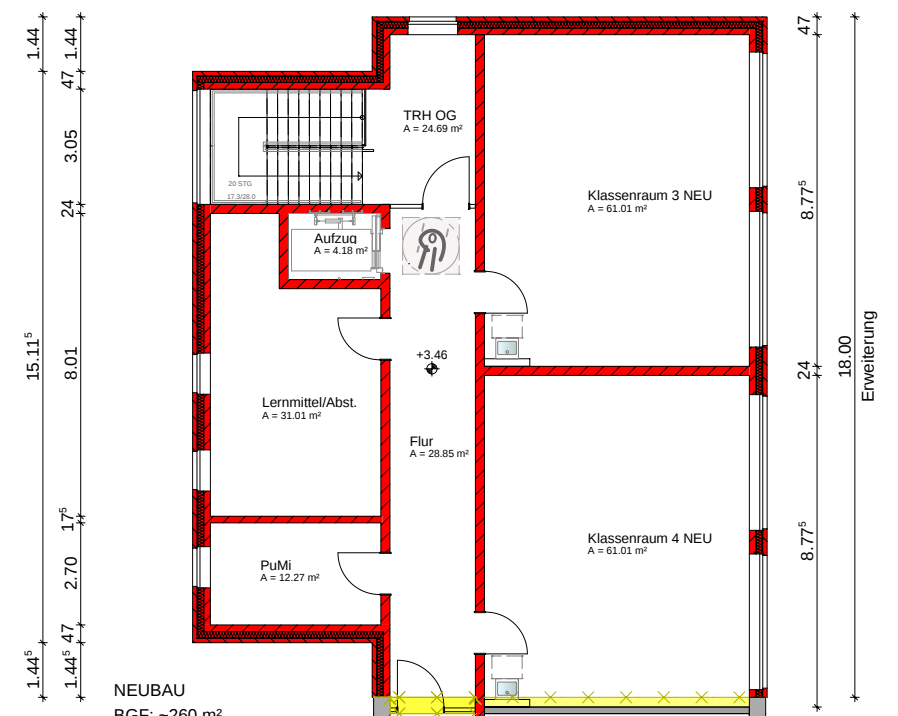
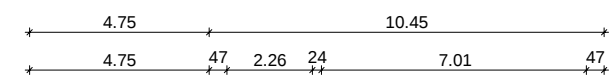
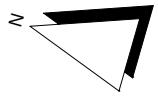
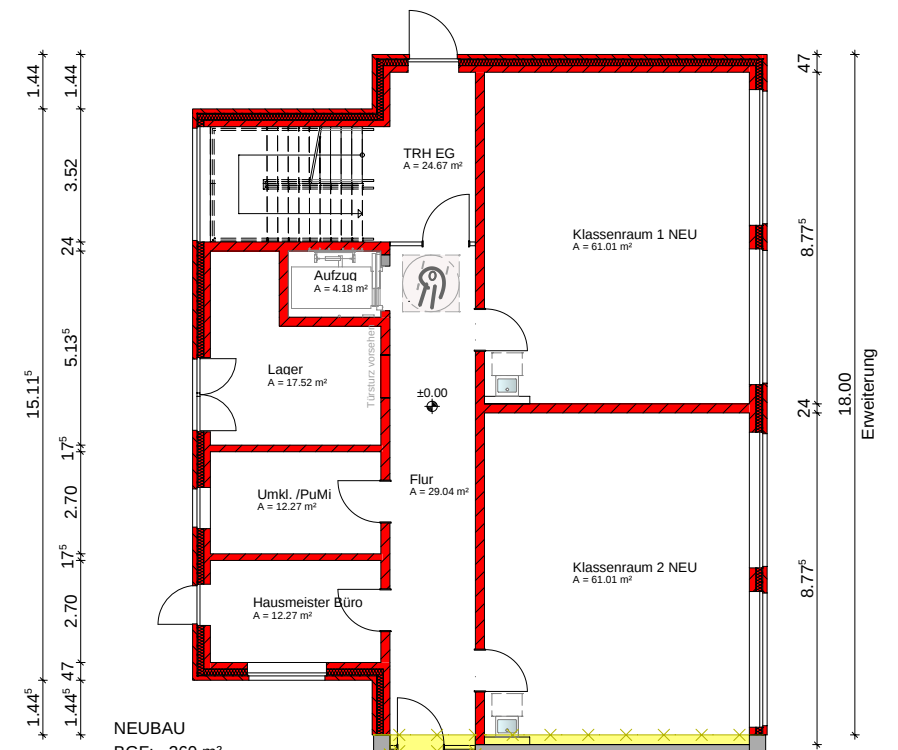


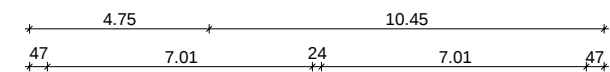

NEUBAU
BGF: ~260 m²

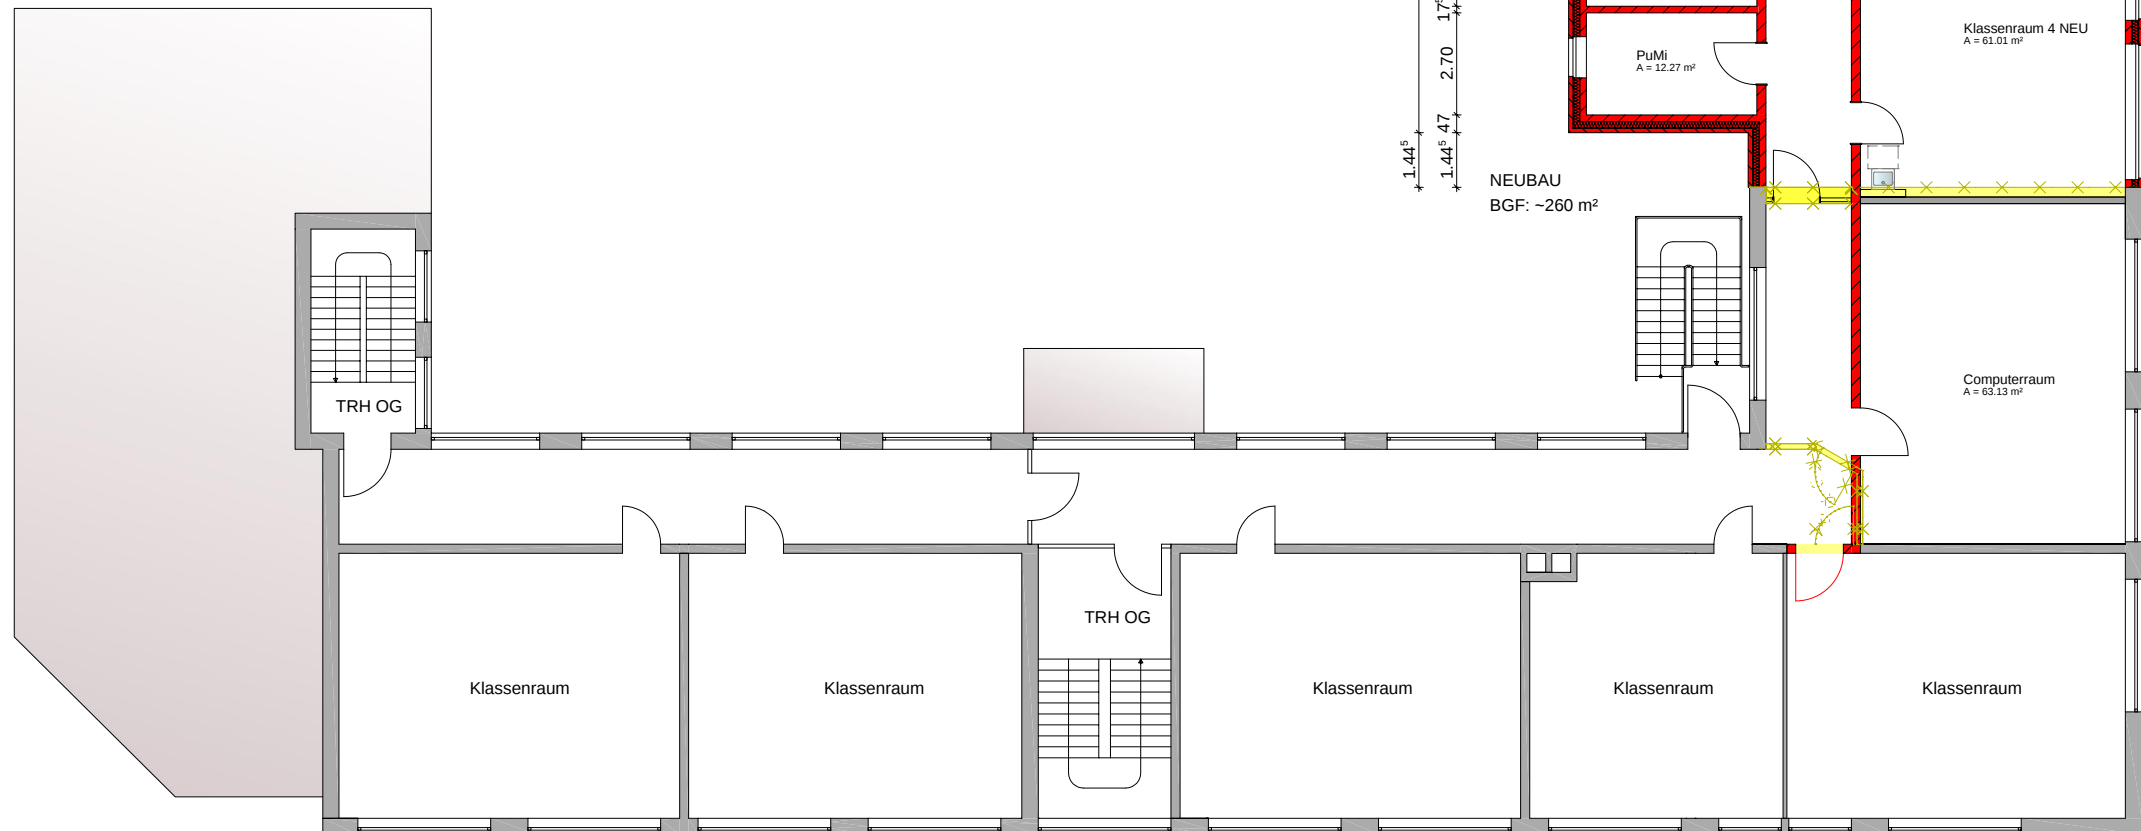

NEUBAU
BGF: ~260 m²

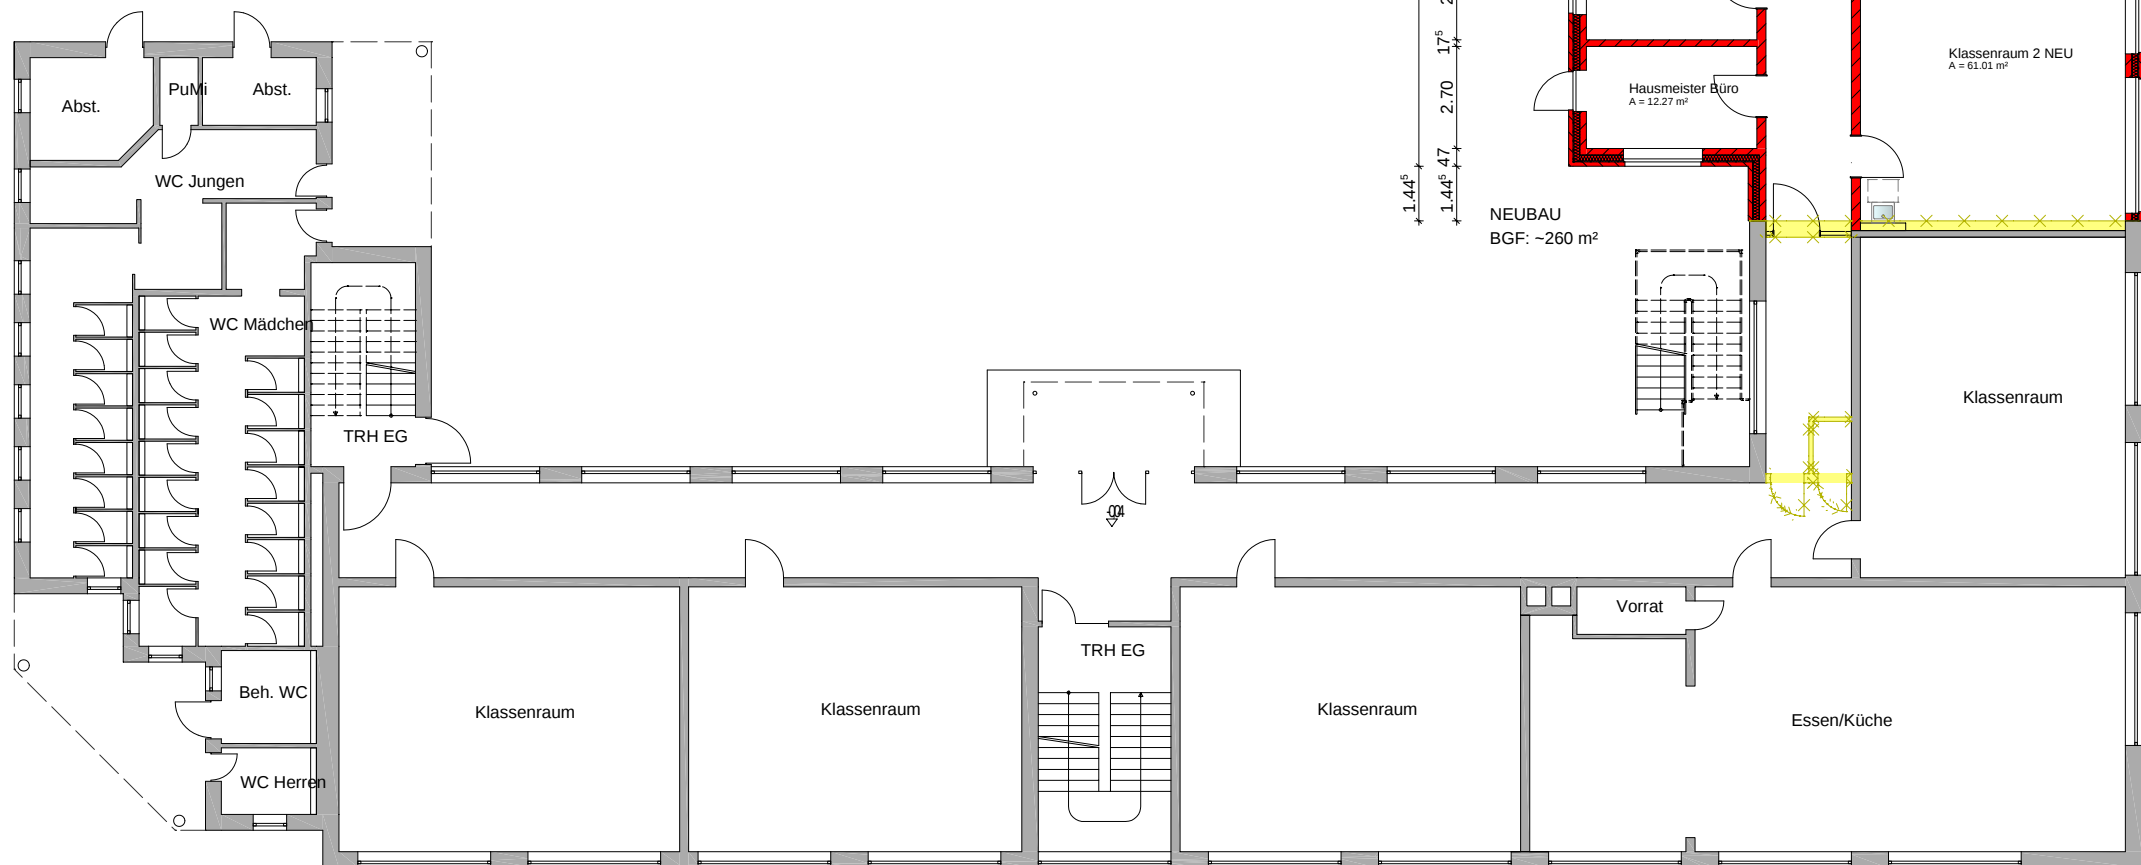

OBERGESCHOSS

ERDGESCHOSS